




FUSSENEGGER



unverbindliche Illustration

BIBERACH, MEMELSTRASSE WOHNEN IN ALTSTADTNÄHE


www.fussenegger-wohnbau.com

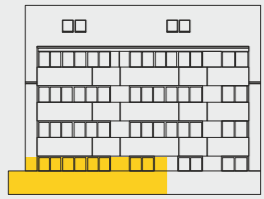

Haus A Südansicht

HAUS A

Erdgeschoss
4-Zimmer-Wohnung mit Garten

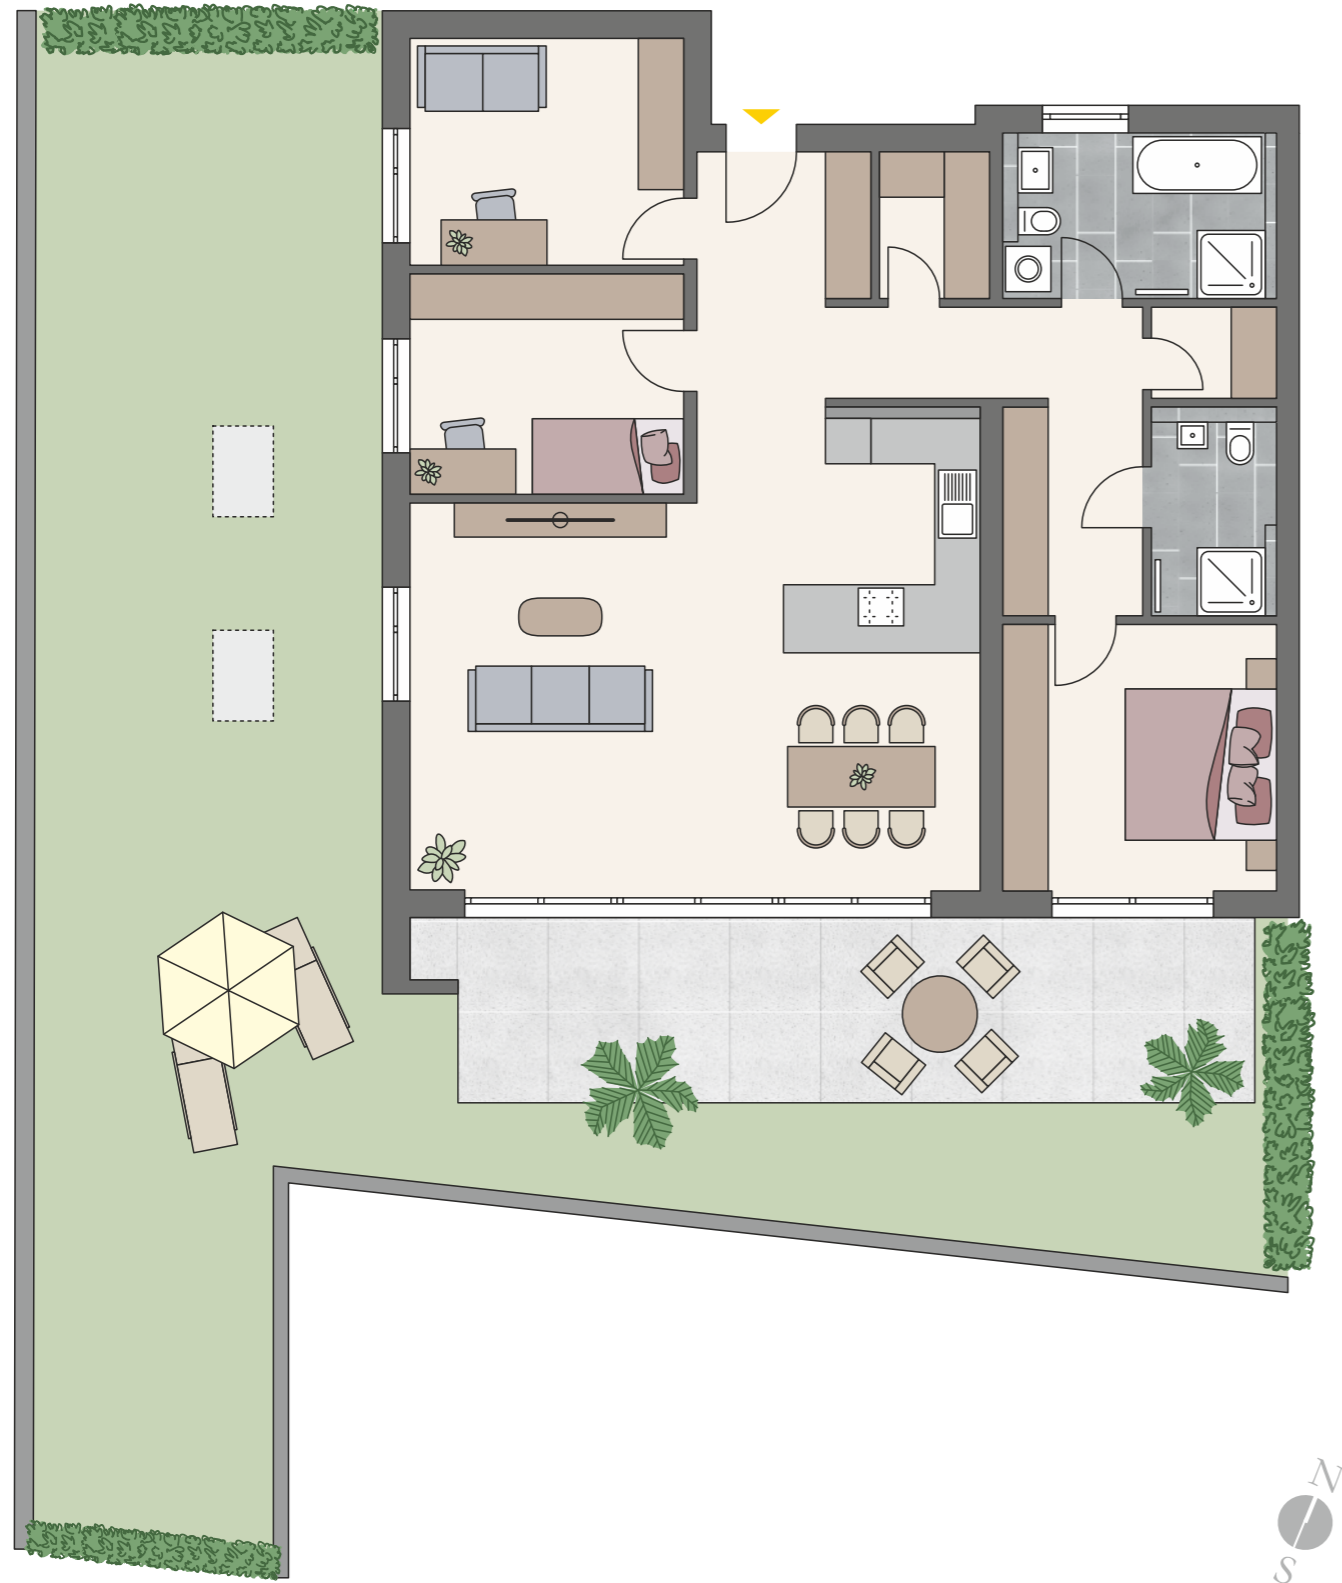


1 m
M 1:100



Wohnung A2	121,83 m ²	Garten 108,94 m ²	Kellerabteil 5,64 m ²
------------	-----------------------	------------------------------	----------------------------------

Diele	16,95 m ²
Kochen/Essen/Wohnen	42,37 m ²
Schlafen	12,51 m ²
Gast/Büro	10,70 m ²
Kind	10,39 m ²
Bad	7,20 m ²
Dusche/WC	4,00 m ²
Abstellraum 1	2,78 m ²
Abstellraum 2	1,96 m ²
Terrasse 25,94 m ² x 0,5	12,97 m ²

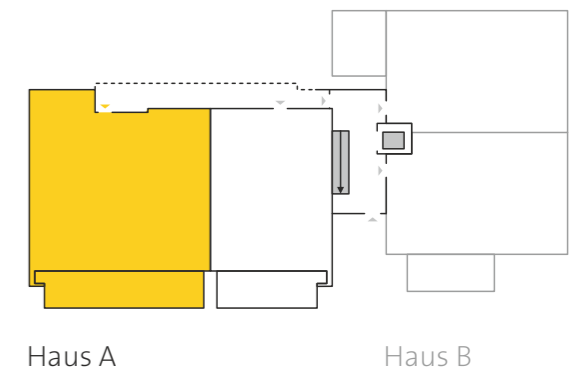

Haus A

Haus B



FUSSENEGGER



unverbindliche Illustration

Fussenegger Wohnbau GmbH
Edisonallee 27, 89231 Neu-Ulm

Telefon +49 731 850 77 860
E-Mail neu-ulm@fussenegger-wohnbau.com

www.fussenegger-wohnbau.com